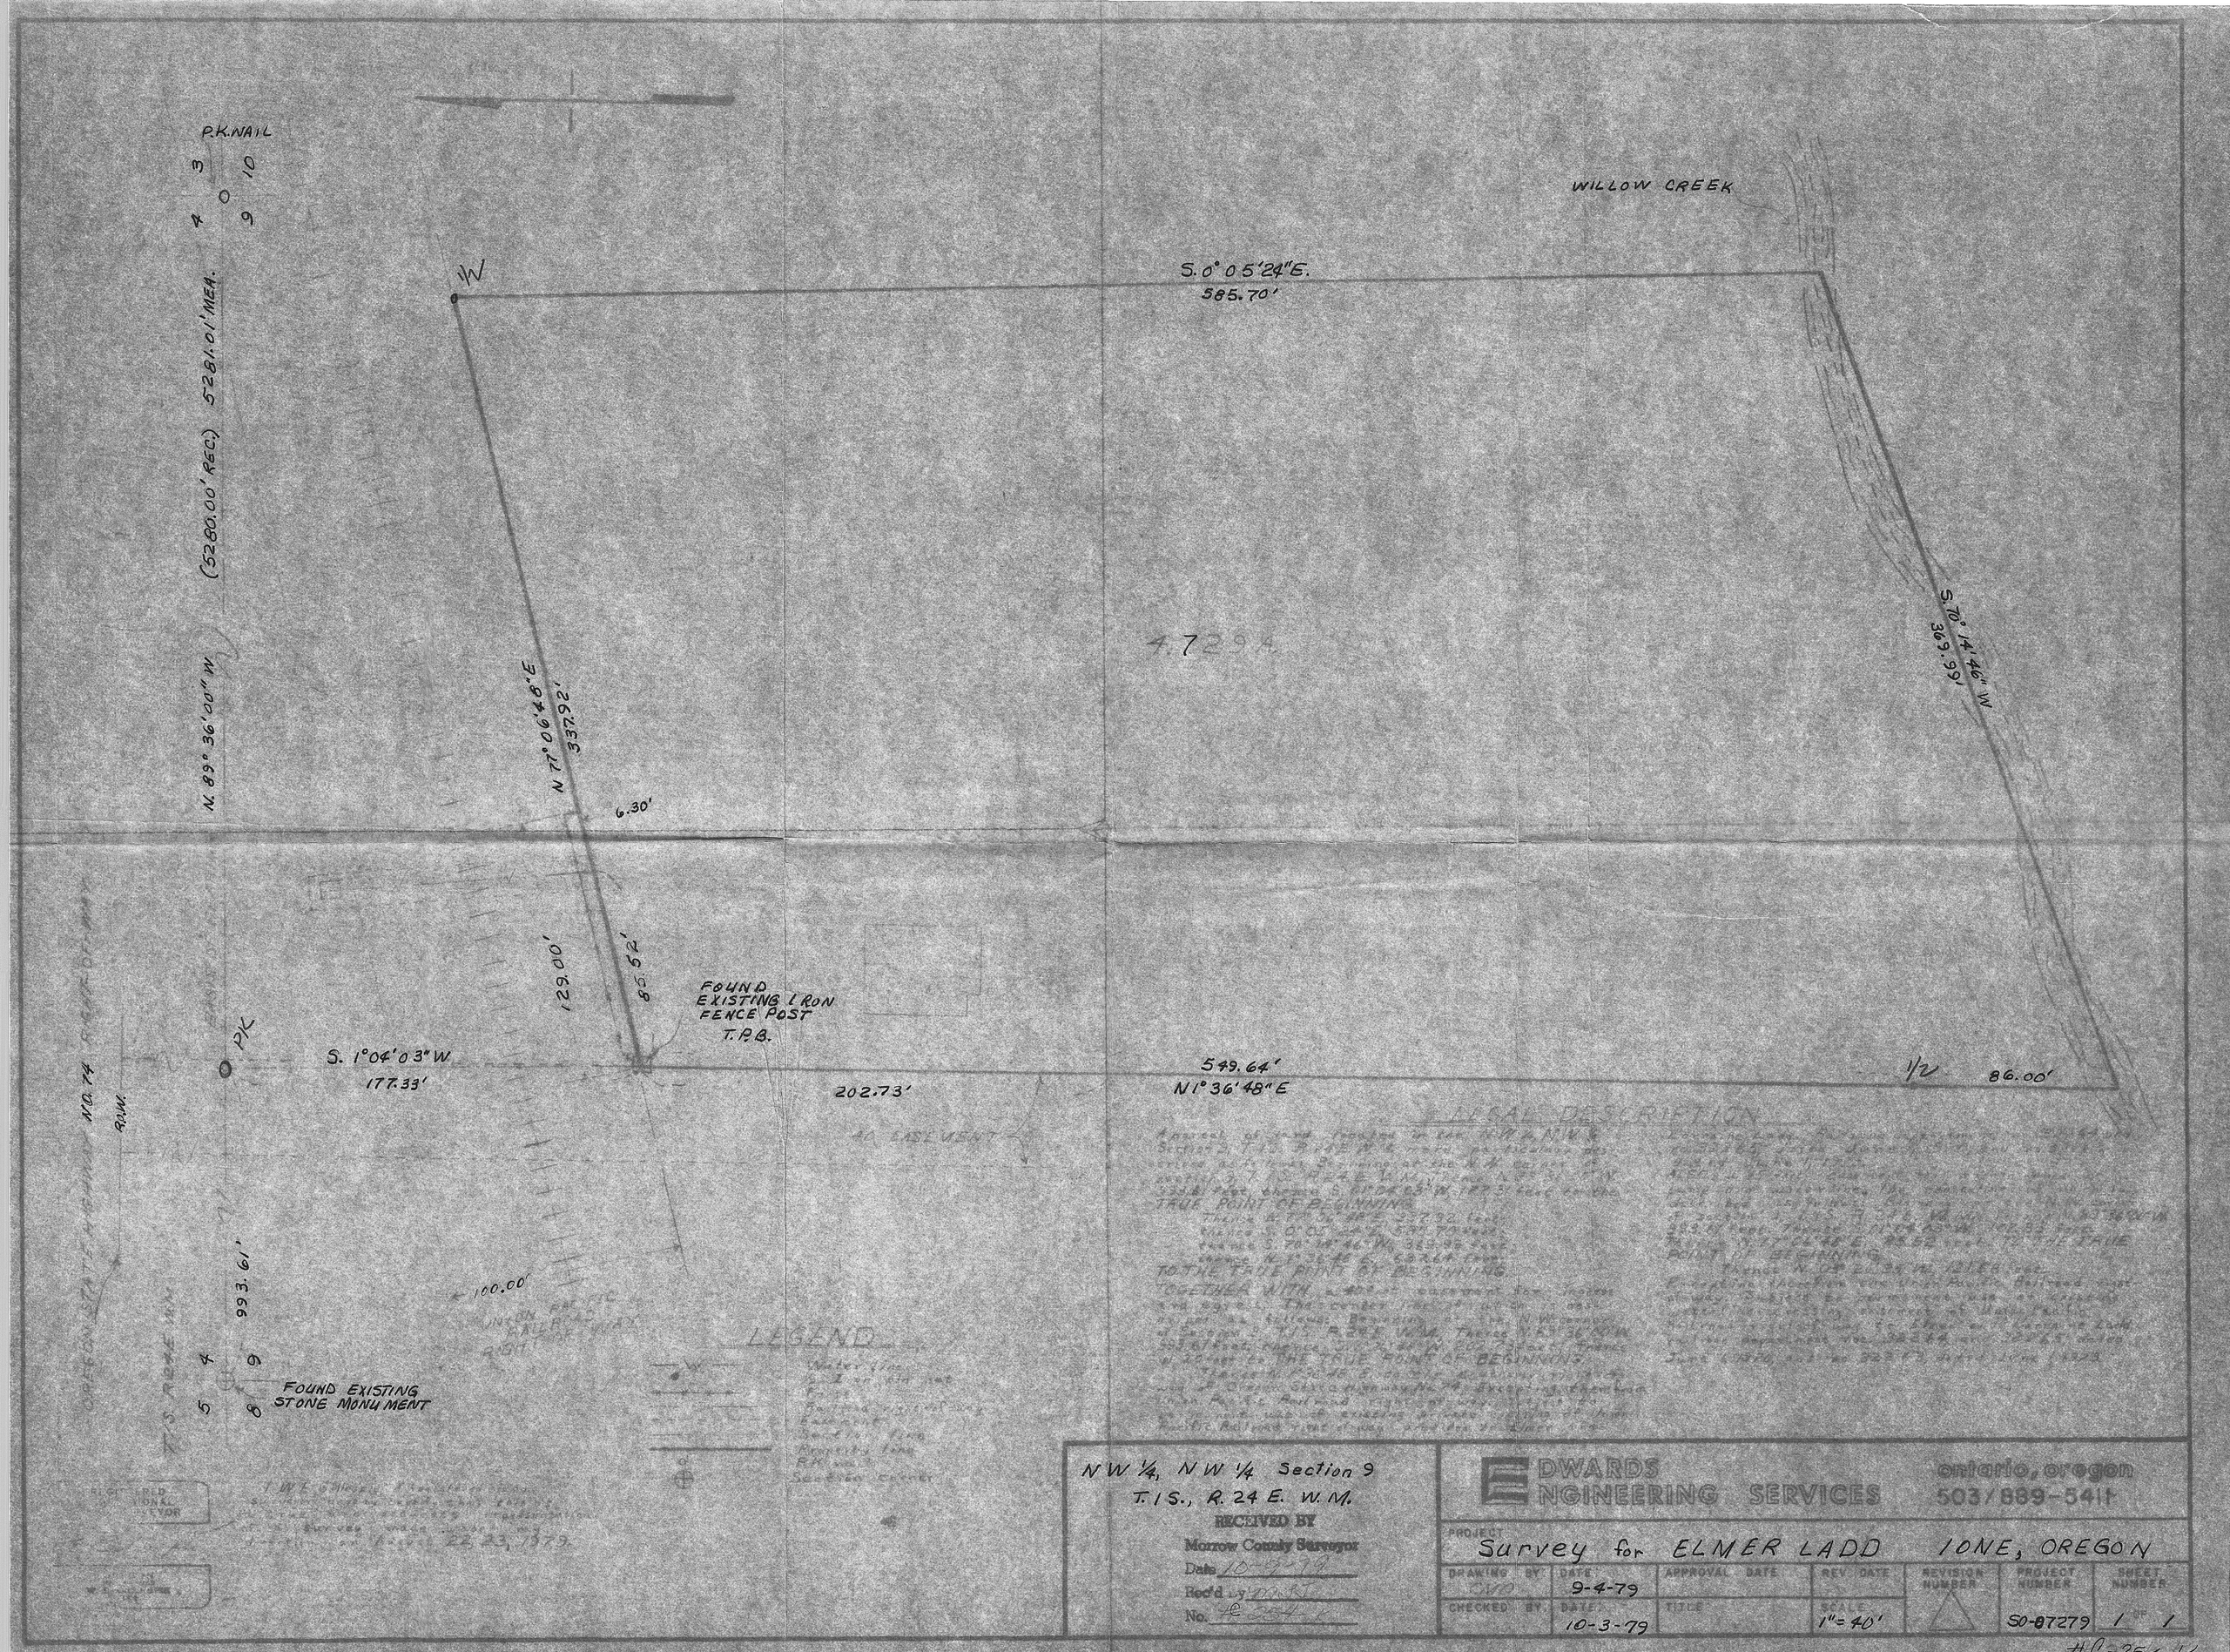
P.K. NAIL
3
4
10
9
(5280.00' REC.) 5281.01' MEA.
N. 89° 36' 00" W
W
S. 0° 05' 24" E.
585.70'
WILLOW CREEK
4.729 A
N 77° 06' 48" E
337.92'
6.30'
S. 70° 14' 46" W
369.99'
129.00'
85.52'
FOUND EXISTING IRON FENCE POST T.P.B.
P/K
S. 1° 04' 03" W
177.33'
202.73'
549.64'
N 1° 36' 48" E
1/2
86.00'
40' EASEMENT
100.00'
993.61'
5
4
9
8
FOUND EXISTING STONE MONUMENT
LEGEND
LEGAL DESCRIPTION
NW 1/4, NW 1/4 Section 9
T. 1 S., R. 24 E. W.M.
RECEIVED BY
Morrow County Surveyor
Date 10-9-79
Rec'd by
No.
EDWARDS ENGINEERING SERVICES
ontario, oregon
503/889-5411
PROJECT
Survey for ELMER LADD IONE, OREGON
DRAWING BY
DATE
9-4-79
APPROVAL DATE
REV. DATE
REVISION NUMBER
PROJECT NUMBER
SHEET NUMBER
CHECKED BY
DATE
10-3-79
TITLE
SCALE
1" = 40'
SO-87279
1 OF 1
#C-254-K